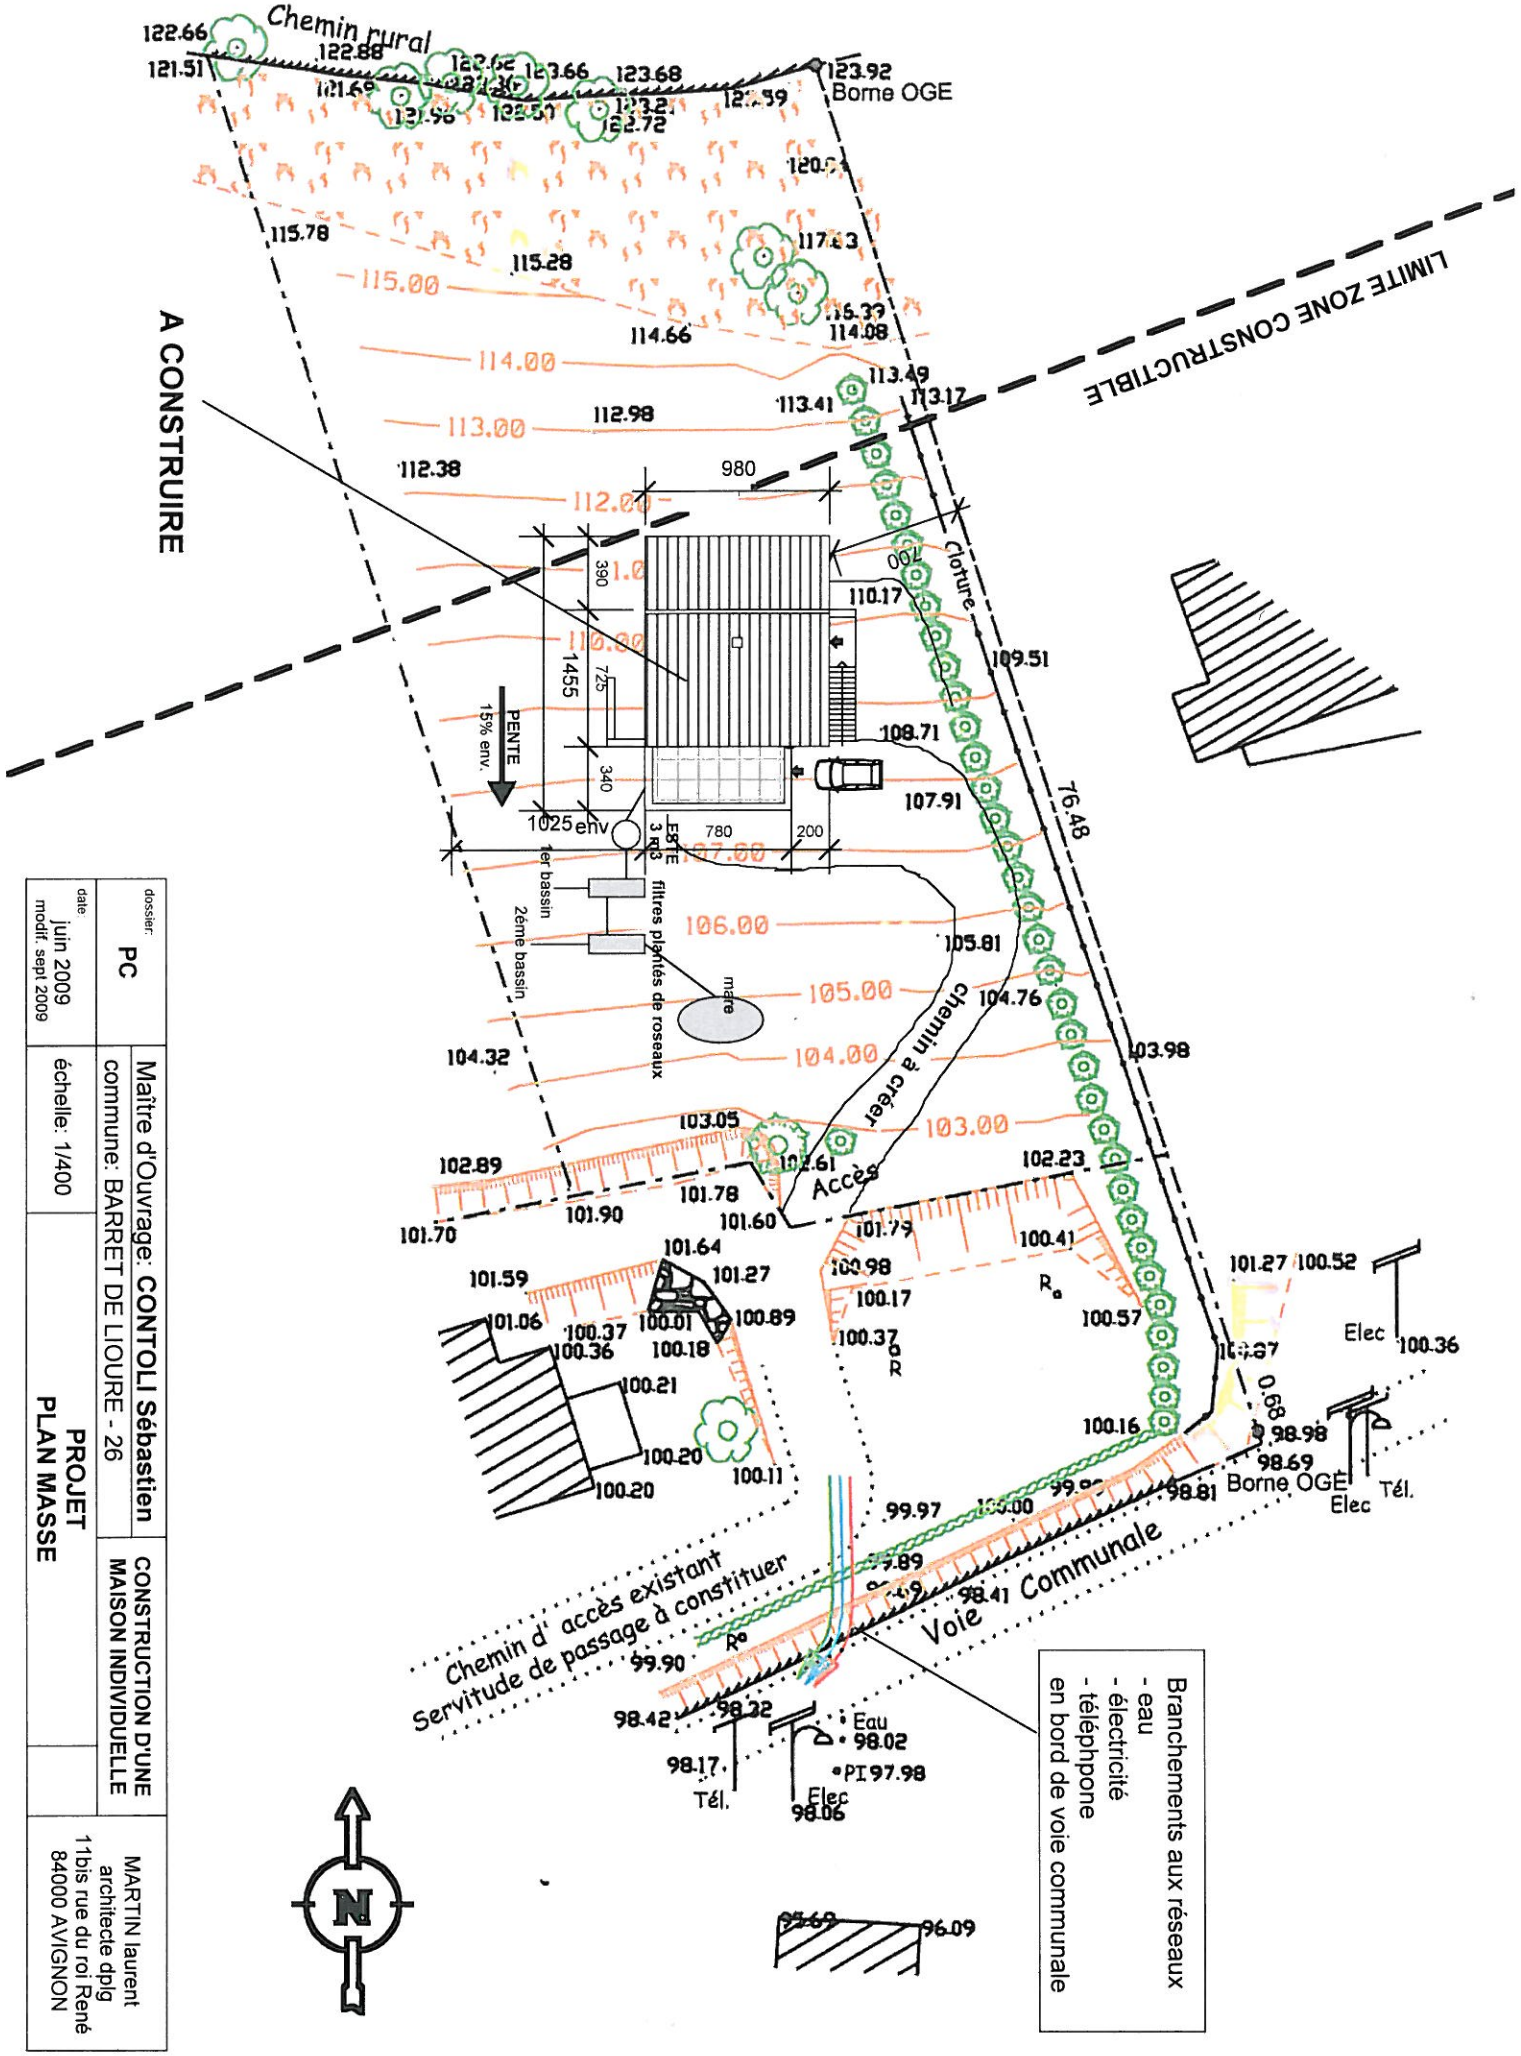

dossier: PC	Maître d'Ouvrage: CONTOLI Sébastien
date: juin 2009 modif. sept 2009	commune: BARRET DE LIOURE - 26
échelle: 1/400	CONSTRUCTION D'UNE MAISON INDIVIDUELLE
PROJET PLAN MASSE	
	MARTIN laurent architecte dplg 11bis rue du roi René 84000 AVIGNON